

Nutzungsplanung

AUSSICHTSSCHUTZ HASENBÜHL

1:2'000

Von der Gemeindeversammlung festgesetzt am 20. Juni 2022

Namens des Gemeindeversammlung
Die Präsidentin:

Der Verwaltungsdirektor:

Von der Baudirektion genehmigt am 8. Mai 2023

Für die Baudirektion:

BDV-Nr. 0145/23

**SUTER
VON KÄNEL
WILD**


Planer und Architekten AG

Förrlibuckstrasse 30, 8005 Zürich
+41 44 315 13 90, www.skw.ch

31102 - 20.6.2022

Legende

- **475.00** Aussichtspunkt mit Terrainhöhe
- ◊ **476.00** Sektor des Aussichtsschutzes mit max. zulässiger Höhenkote
- 479.00 Höhenkote best. Gebäude über der zulässigen Höhenkote die bei einem Ersatzbau wieder erreicht werden darf

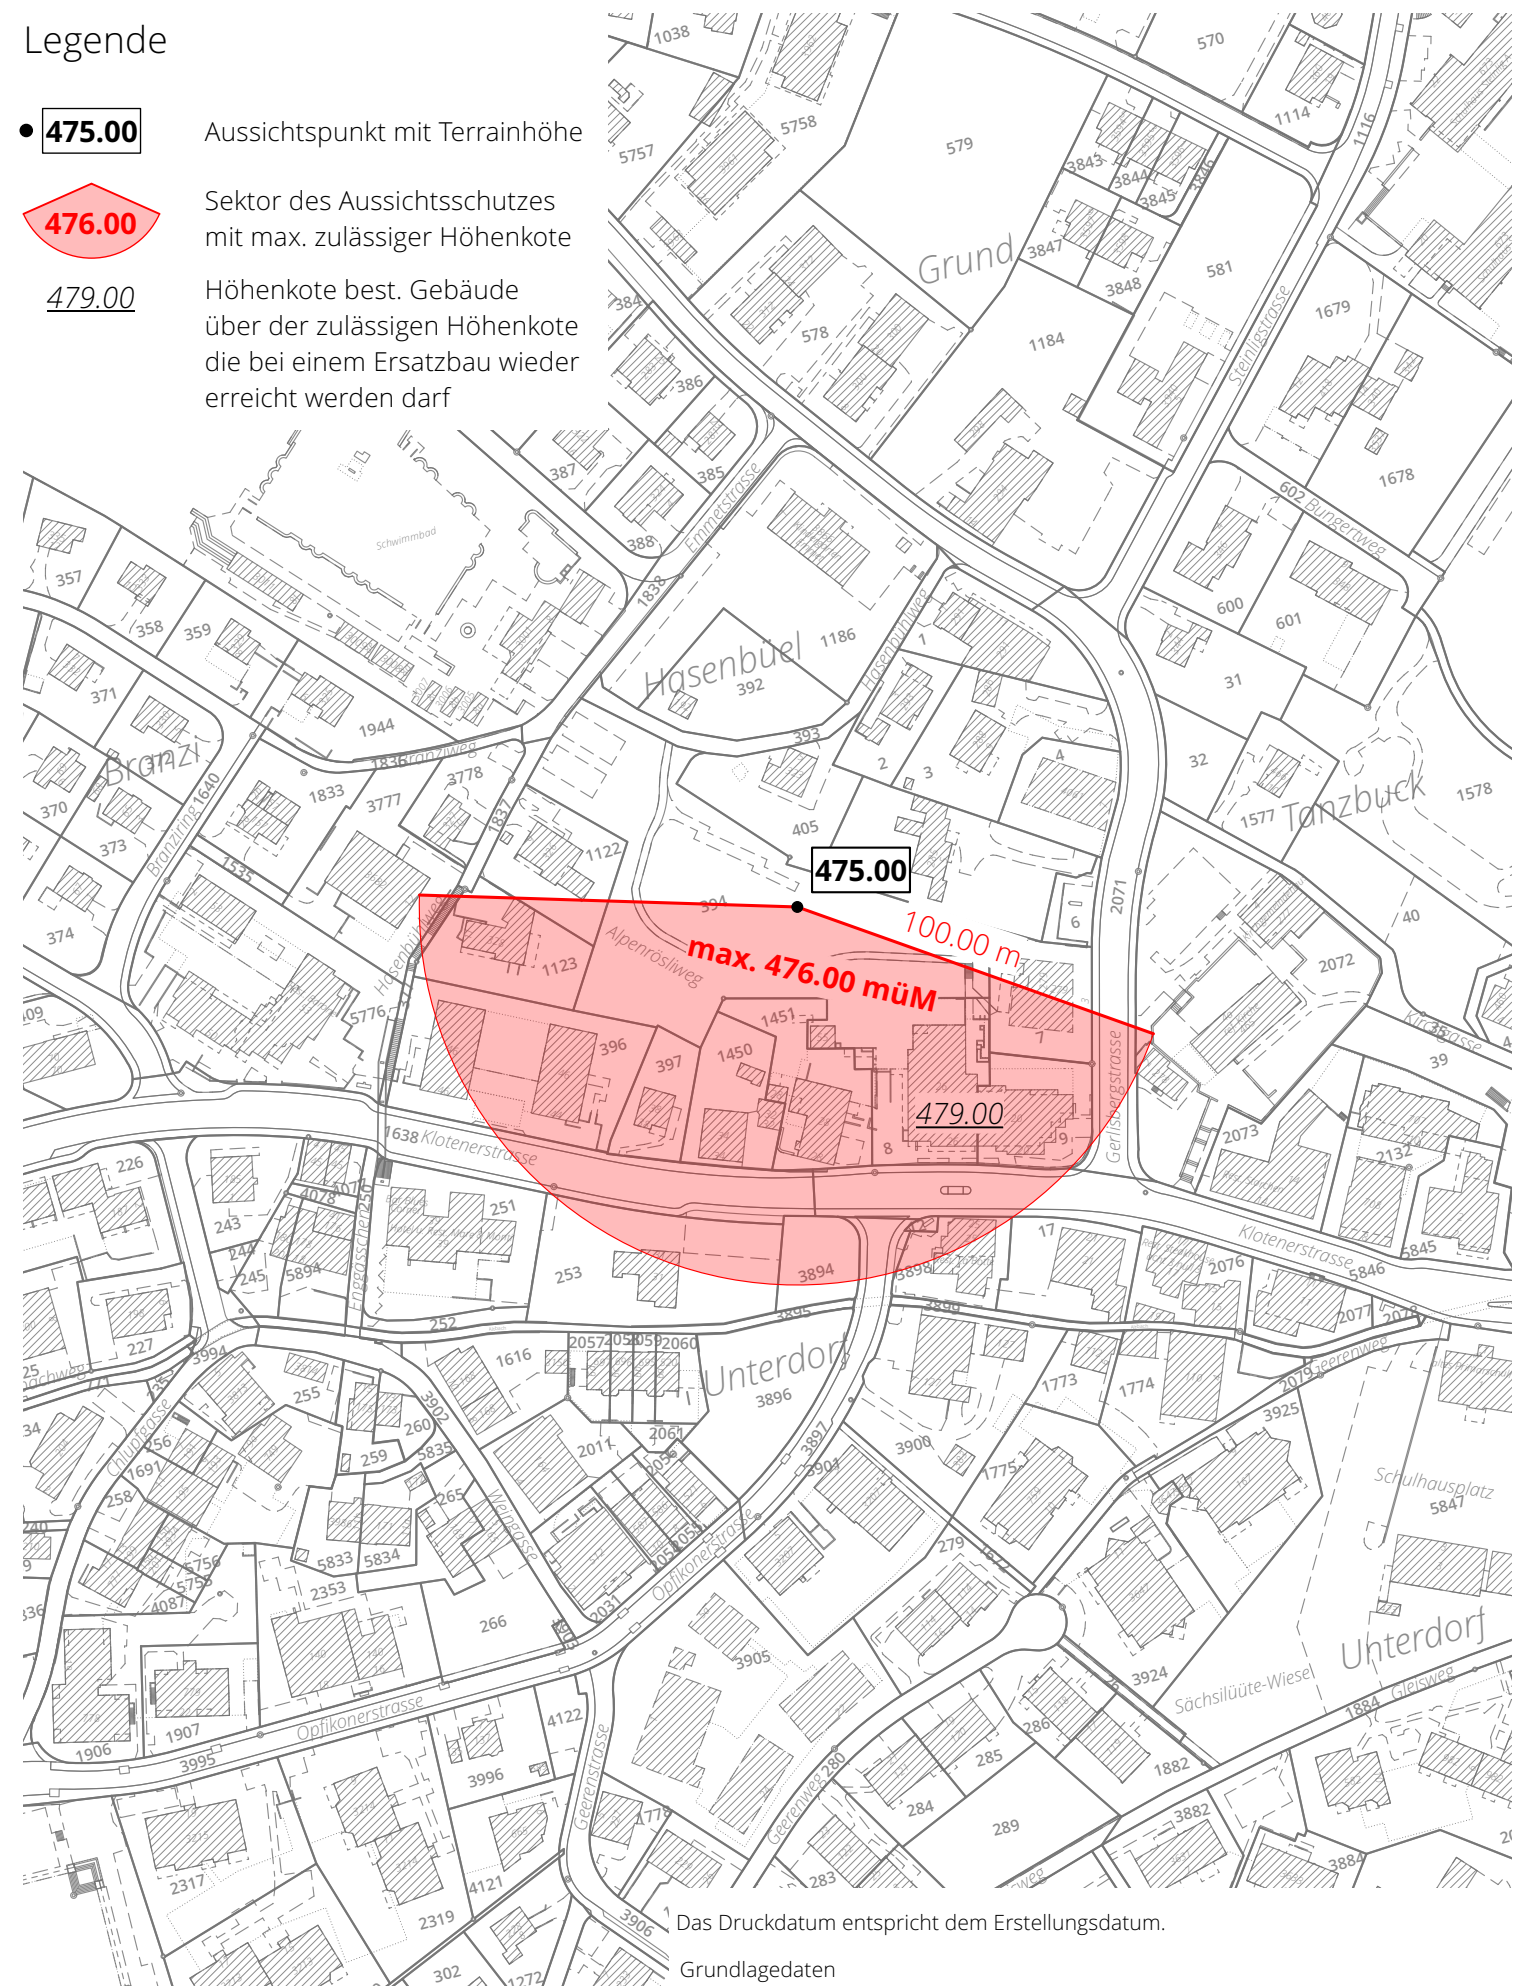

Das Druckdatum entspricht dem Erstellungsdatum.

Grundlagedaten

Übersichtsplan: ARE, GIS Kanton Zürich vom 30. Januar 2019

Die Daten der Fixpunkte, Grenzpunkte und Einzelpunkte sind nach den gültigen Genauigkeits- und Zuverlässigkeitsanforderungen der amtlichen Vermessung bestimmt. Die Bodenbedeckung, Gebäude und Einzelobjekte dienen lediglich der Orientierung. Ihre Lage beruht auf einfachen Messungen ohne Kontrolle, weshalb für deren Richtigkeit keine Gewähr durch den Geometer besteht.

